


宾县烈士陵园现场测量图

由 Autodesk 教育版产品制作

由 Autodesk 教育版产品制作

由 Autodesk 教育版产品制作

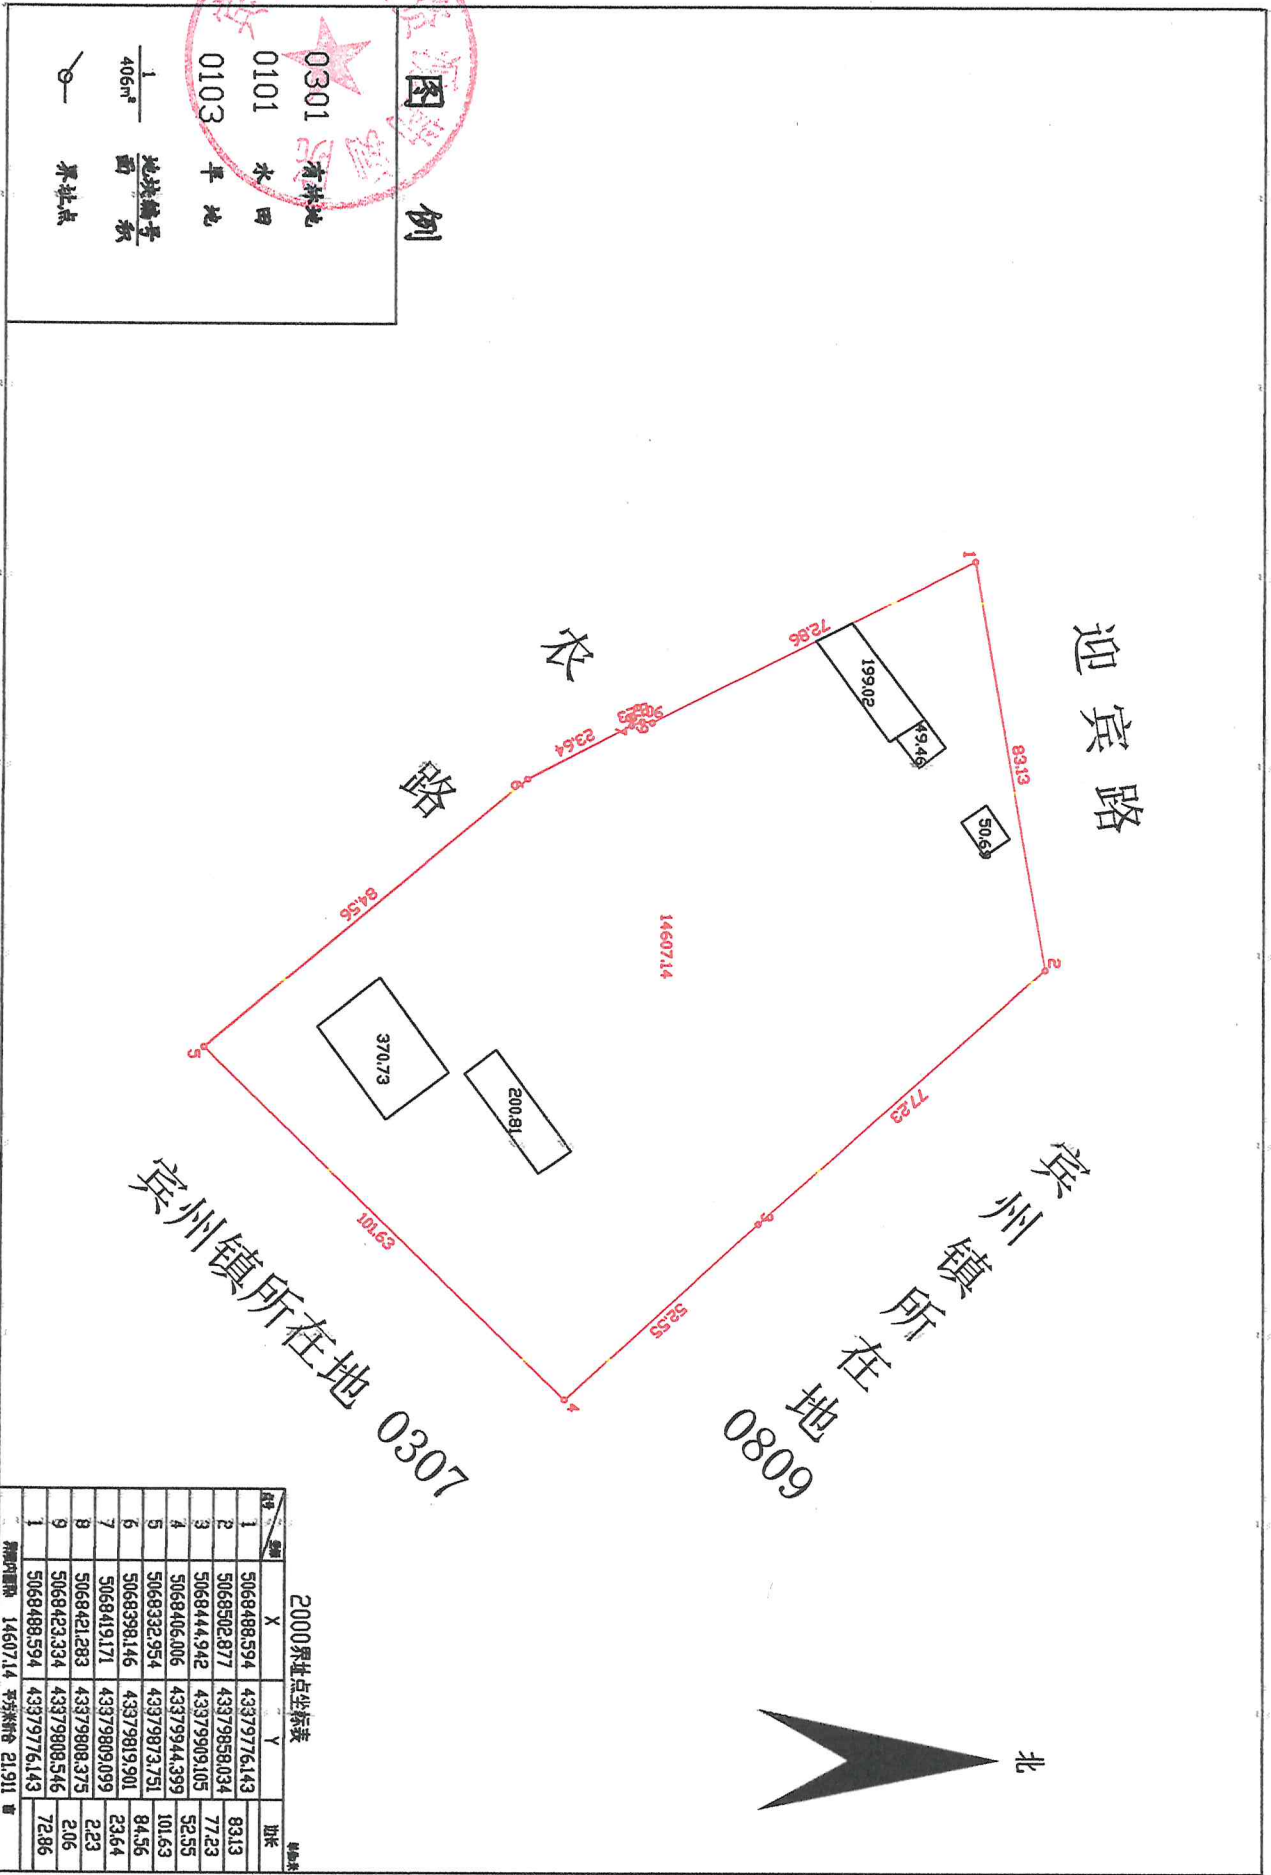

宾州镇所在地 0307
宾州镇所在地 0809

2000界址点坐标表

序号	点号	X	Y	边长
1	1	5068488.594	43379776.143	83.13
2	2	5068502.877	43379858.034	77.23
3	3	5068444.942	43379909.105	52.55
4	4	5068406.006	43379944.399	101.63
5	5	5068332.954	43379873.751	84.56
6	6	5068398.146	43379819.901	23.64
7	7	5068419.171	43379809.099	2.23
8	8	5068421.283	43379808.375	2.06
9	9	5068423.334	43379808.546	72.86
1	1	5068488.594	43379776.143	

绘图员: 燕逸飞 审核员: 冉海涛

1:11700

由 Autodesk 教育版产品制作

2024年8月27日